


KOHDE		1	
TYÖ No	PÄIVÄYS	YHT.HENK.	
	25.06.2018		

FESCO PANEL LEVYRAPPAUSJÄRJESTELMÄ

JÄRJESTELMÄKUVAUS

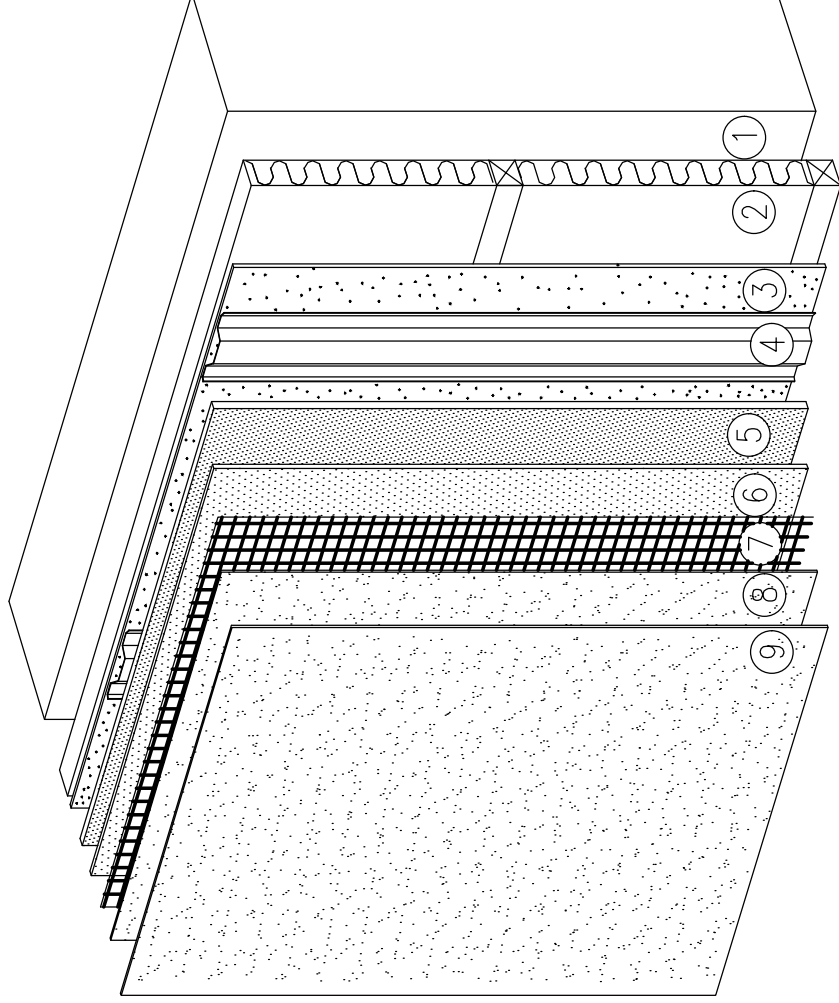

1. VANHA SEINÄRAKENNE
-esim. rappaus, puu, kivi tai rakennuslevy
2. VAAKARANKA JA LÄMMÖNERISTYS
-puu- tai metalliranka, kiinnitys rakennesuunnittelijan ohjeiden mukaan
-lämmöneriste rakennesuunnittelijan ohjeiden mukaan
3. TUULENSUOJALEVY
-rakennesuunnittelijan mukaan esim. tuulensuojakipsilevy 9 mm
4. PYSTYRANKA
-metalliranka pystyyn k600, nurkissa k300
tuuletusväli min. 20 mm
5. LEVYTYS
-sementtikuitulevy 12,5 mm
järjestelmätoimittajan hyväksynnän mukaan
6. VERKOTUSLAASTI
-3-4mm kerros Fescoterm Verkotuslaastia.
Laasti tasoitetaan lastalla.
7. ALKALISUOJATTU LASIKUITUVERKKO
-upotetaan verkotuslaastiin ja tasoitetaan lastalla
-verkkosaumat limitetään vähintään 100 mm saumoissa ja nurkissa
8. VERKOTUSLAASTI
9. PINNOITUS
-aikaisintaan 3 vrk:n kuluttua verkotuksesta
Pohjustus
-Fesccon silikoniartsipohjuste 0,5 kg/m²
Pinnointus
-Fesccon silikoniartsipinnoite n. 2,5 kg/m²
tai
-Fescosan pinnoite

KUVAT OVAT OHJUELLISIA
DETALJIT ON TARKENNETTAVA KUHUNKIN KOHTEESEEN ERIKSEEN

KOHDE

TYÖ No

PÄIVÄYS

25.06.2018

YHT.HENK.

2

1:50

FESCOPANEL LEVYRAPPAAUS

LEVYJAKO JA
RAPPAUKSEN KULMAVAHVIKKEET



=VAHVISTEVERKKO
ALKAALISUOJATTU
LASIKUITUVERKKO




=FESCOTERM
KULMAVAHVIKE




=PYSTYRANKA

KULMAVAHVIKE, JOS
IKKUNAN SIVUOSAT LEVYTTÄÄN

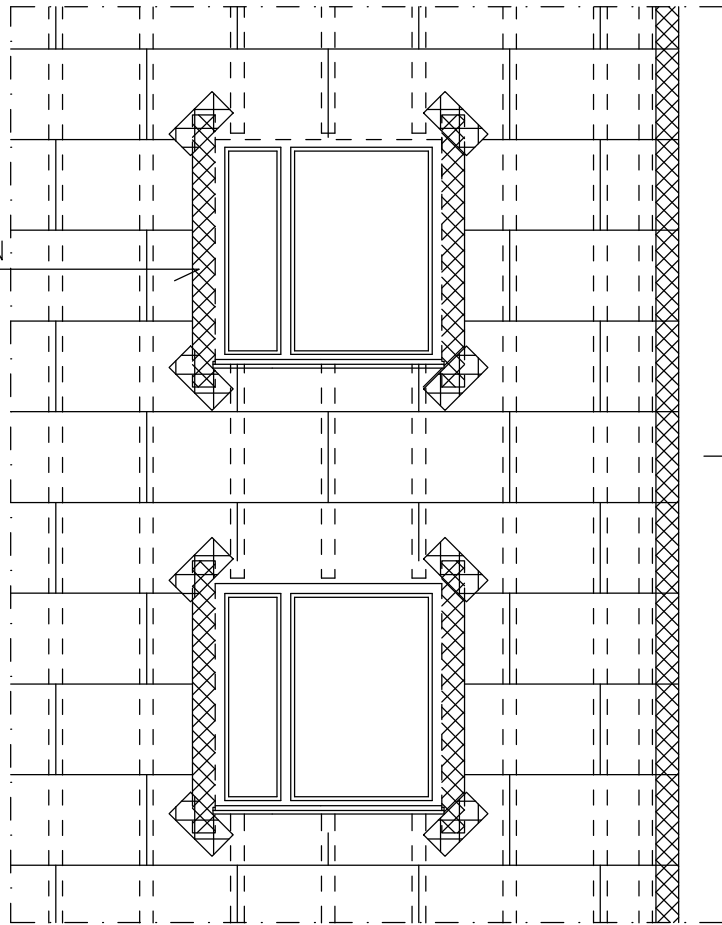

1:5

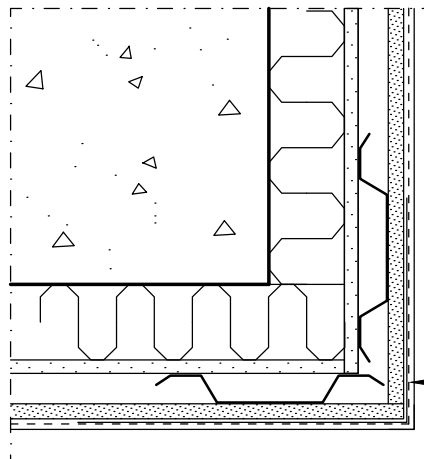


KULMAVAHVIKE

1:5

FESCOPANEL OHUTRAPPAUS

LIIKUNTASAUMA

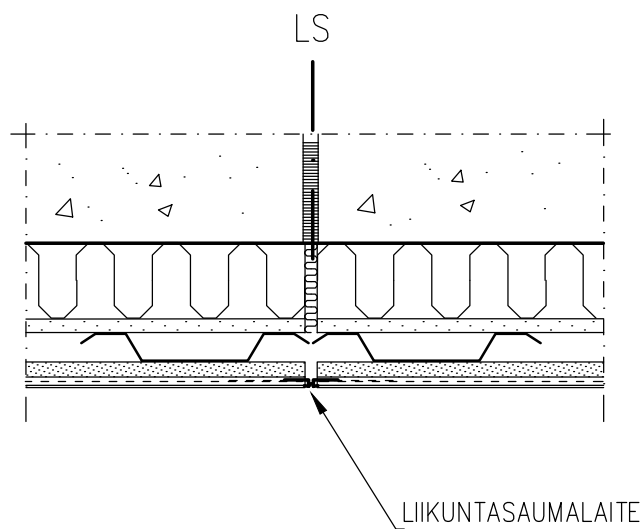


LEVYRAPPAUKSEN LIIKUNTASAUMA TEHDÄÄN AINOASTAAN
TARVITTAESSA RAKENTEELLISTEN LIIKUNTASAUMOJEN KOHTIIN

			KOHDE	4
	TYÖ No	PÄIVÄYS 25.06.2018	YHT.HENK.	

1:2

FESCOPANEL LEVYRAPPAAUS

LÄPIVIENTIDETALJI

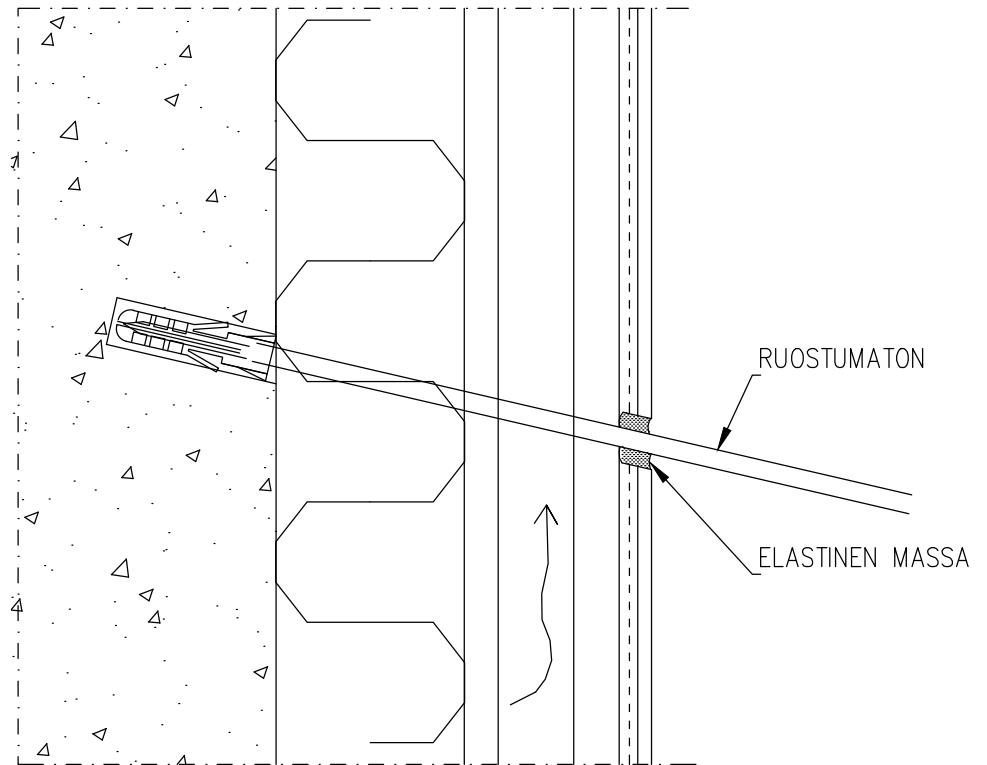


RASKAISSA KIINNITYKSISSÄ
TEHDÄÄN ERILLINEN KIINNITYSALUSTA

1:2

FESCOPANEL LEVYRAPPAAUS


ALAREUNA

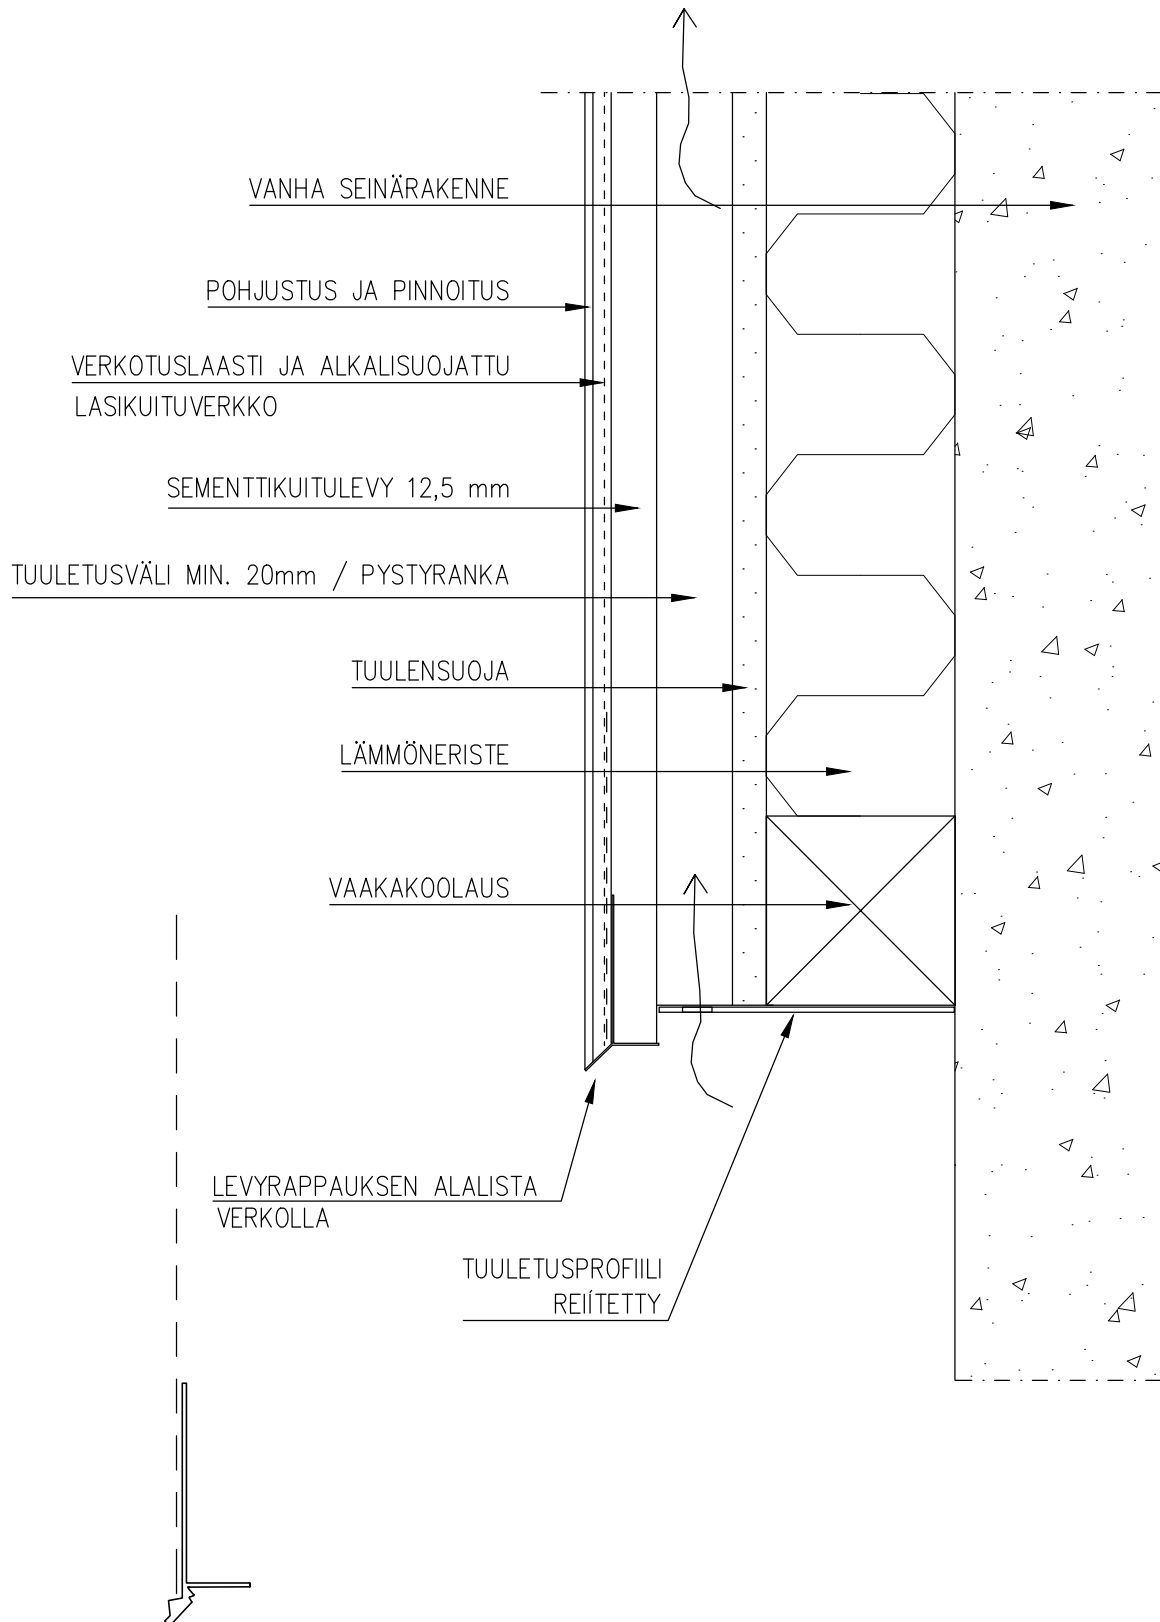

1:5

FESCOPANEL LEVYRAPPAAUS

RÄYSTÄSLIITTYMÄ

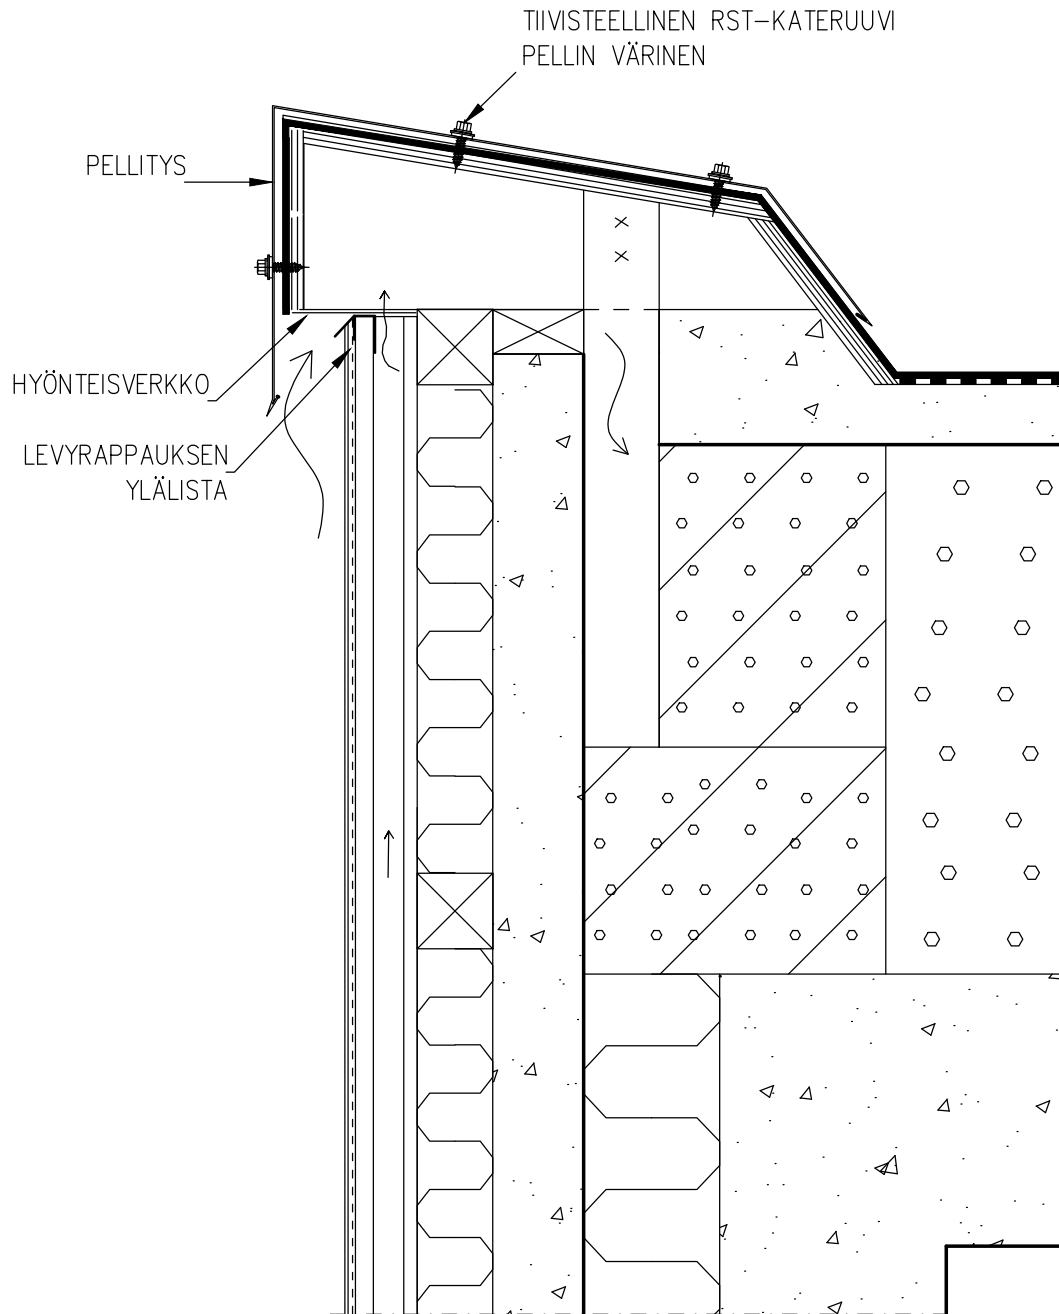

KOHDE

TYÖ No

PÄIVÄYS

25.06.2018

YHT.HENK.

7

1:5

FESCOPANEL LEVYRAPPAAUS

IKKUNALIITTYMÄ
PYSTYLEIKKAUS

← VANHA RAKENNE →

LEVYRAPPAAUKSEN
ALALISTA VERKOLLA


TUULETUSPROFIILI

KULMAPELTI


30°
VESIPELTI

LEVYRAPPAAUKSEN
YLÄLISTÄ
min50


IKKUNAPELLITYKSEN LIITTYMÄ
IKKUNANPIELEEN 1:1

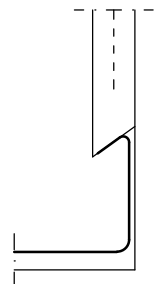

1:5

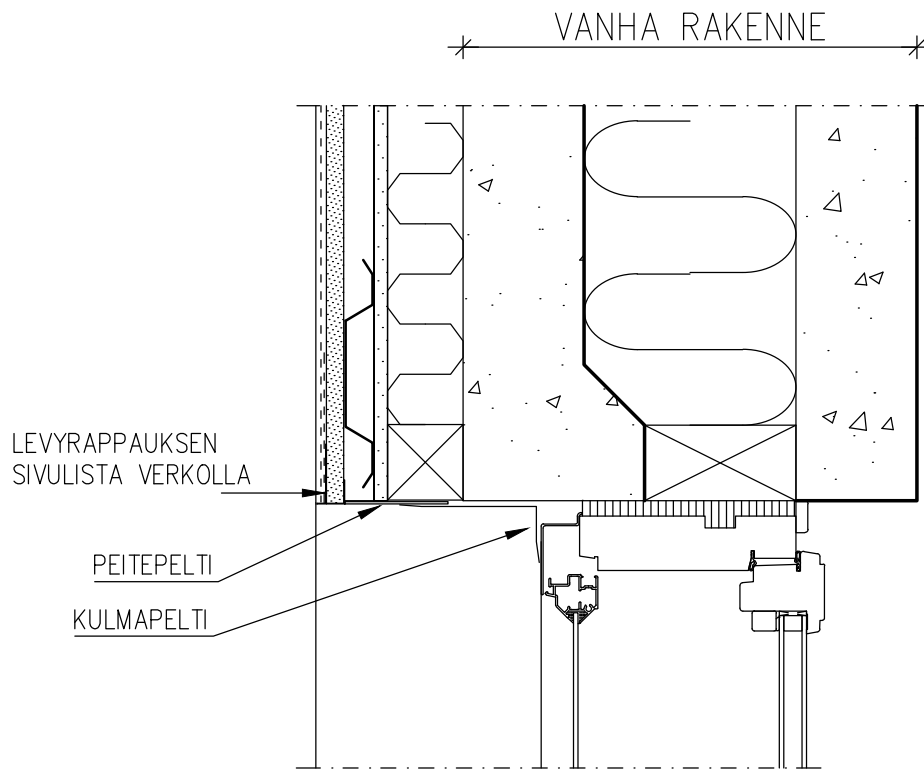FESCOPANEL LEVYRAPPAAUSIKKUNALIITTYMÄ
VAAKALEIKKAUS

LEVYTTÄMÄLLÄ:

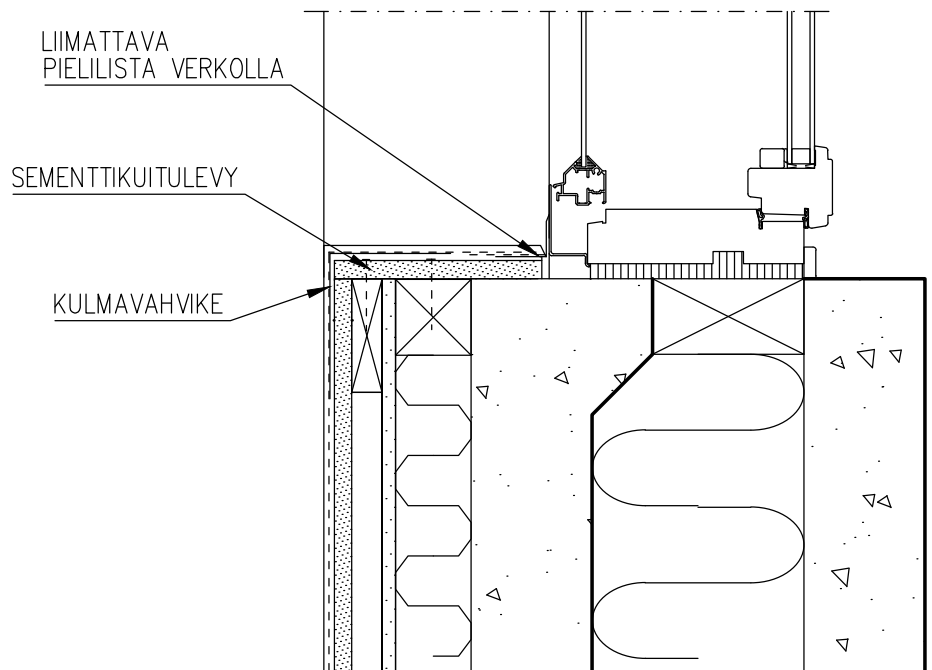


1:10


FESCOPANEL LEVYRAPPAAUS

SOKKELI / PUURAKENTEINEN ULKOSEINÄ

PYSTYLEIKKAUS

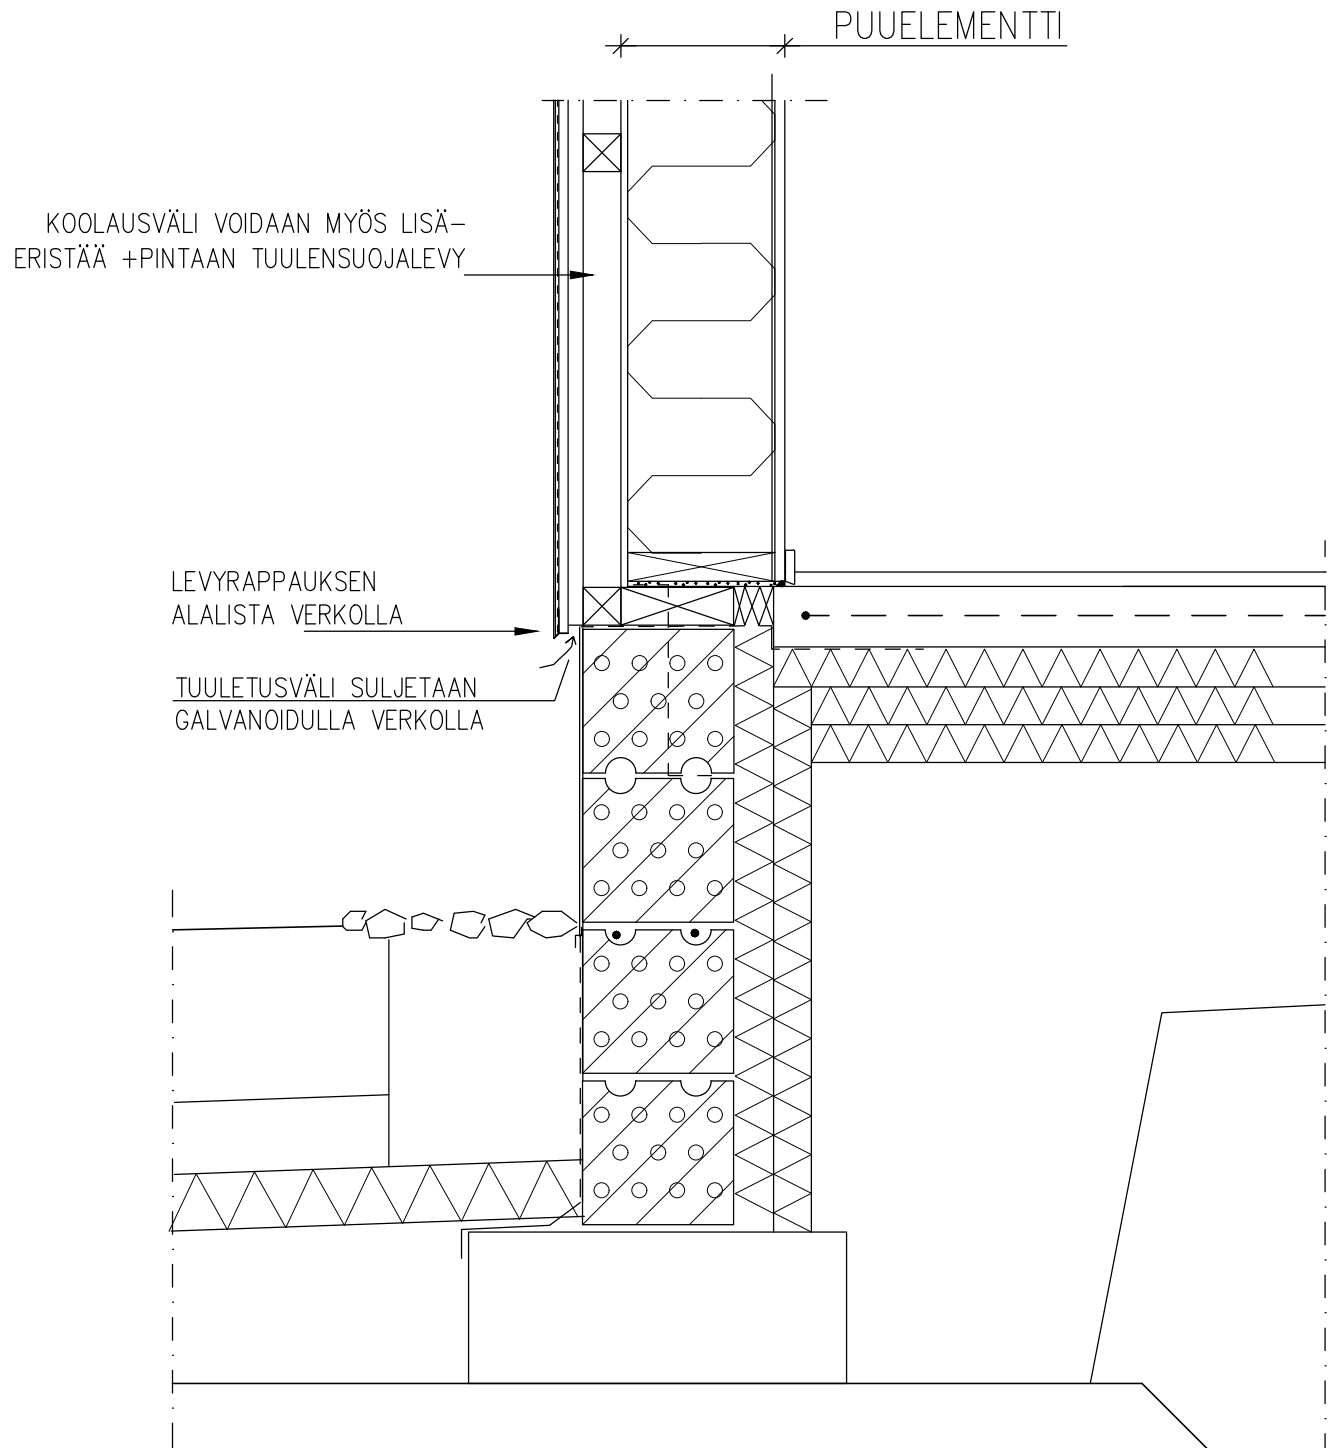

1:5

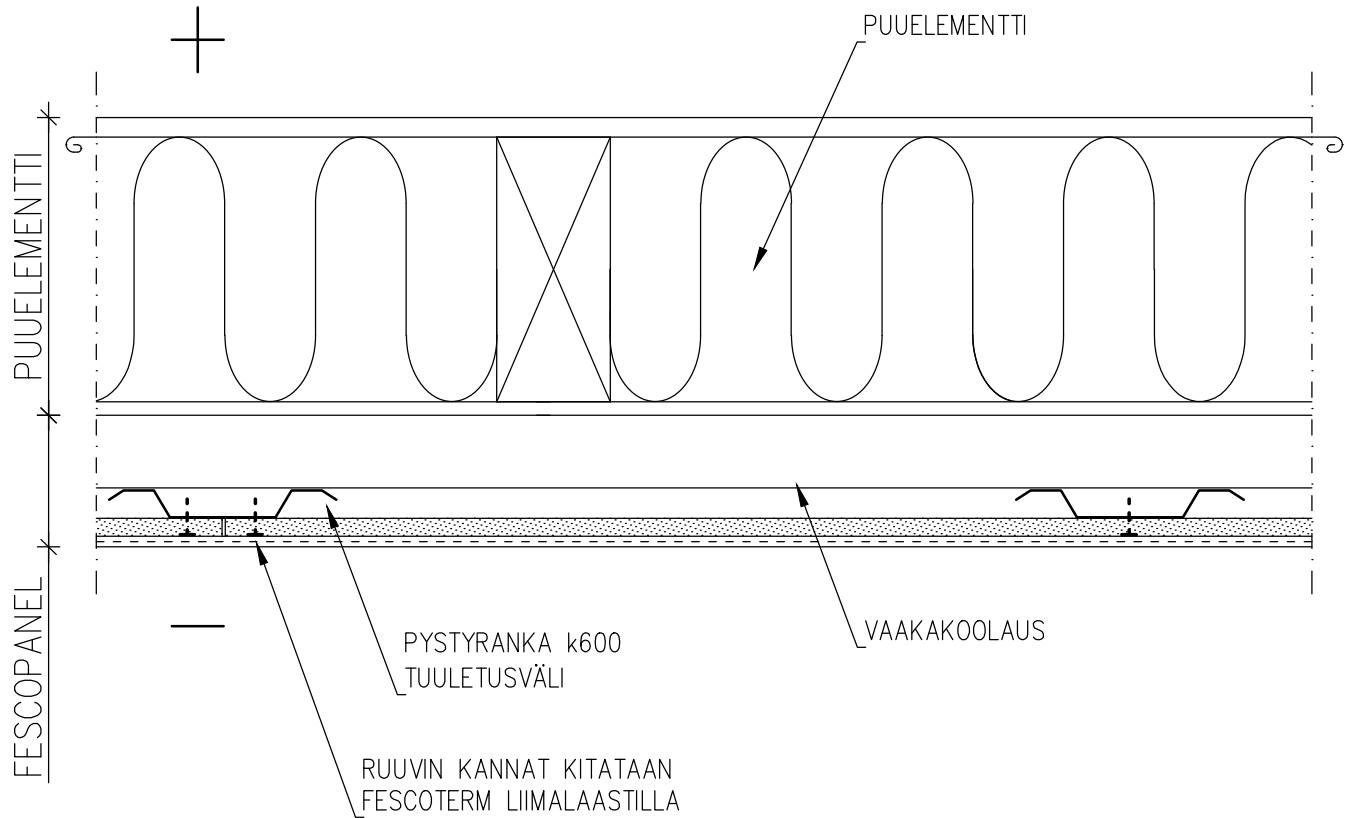
FESCOPANEL LEVYRAPPAAUSPUURAKENTEINEN ULKOSEINÄ
VAAKALEIKKAUS

KOOLAUSVÄLI VOIDAAN LISÄLÄMMÖNERISTÄÄ
+ TUULENSUOJALEVY PINTAAN

1:5

FESCOPANEL LEVYRAPPAAUS

PUURAKENTEINEN ULKOSEINÄ
IKKUNALIITTYMÄ, PYSTYLEIKKAUS

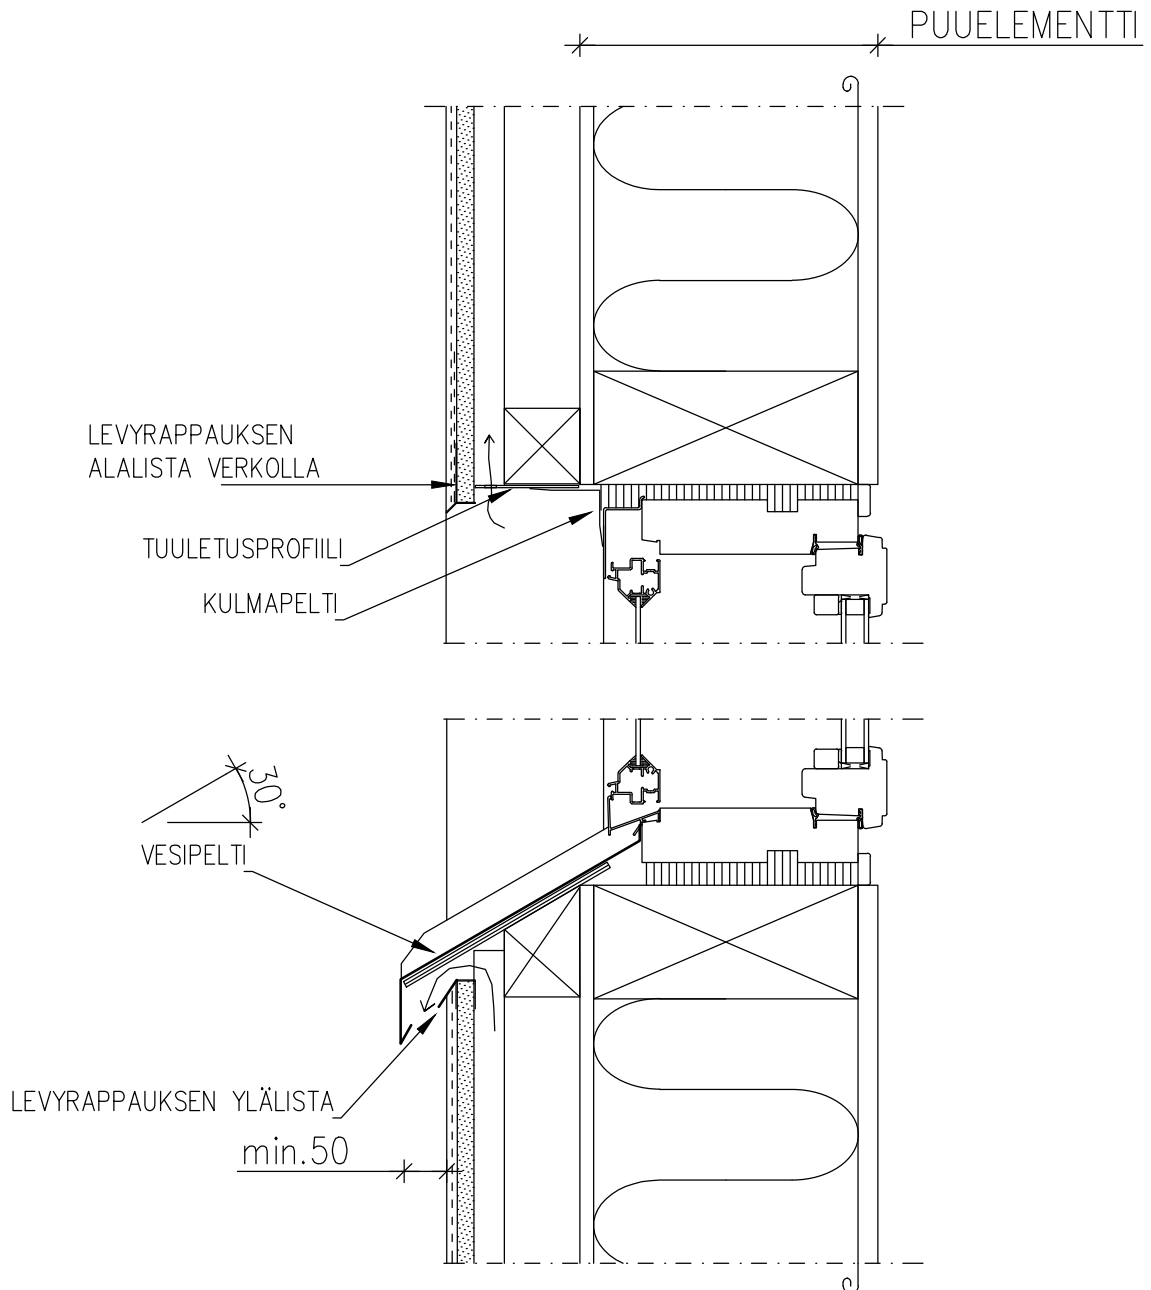

1:10

FESCOPANEL LEVYRAPPAUS

PUURAKENTEINEN ULKOSEINÄ
RÄYSTÄS

